
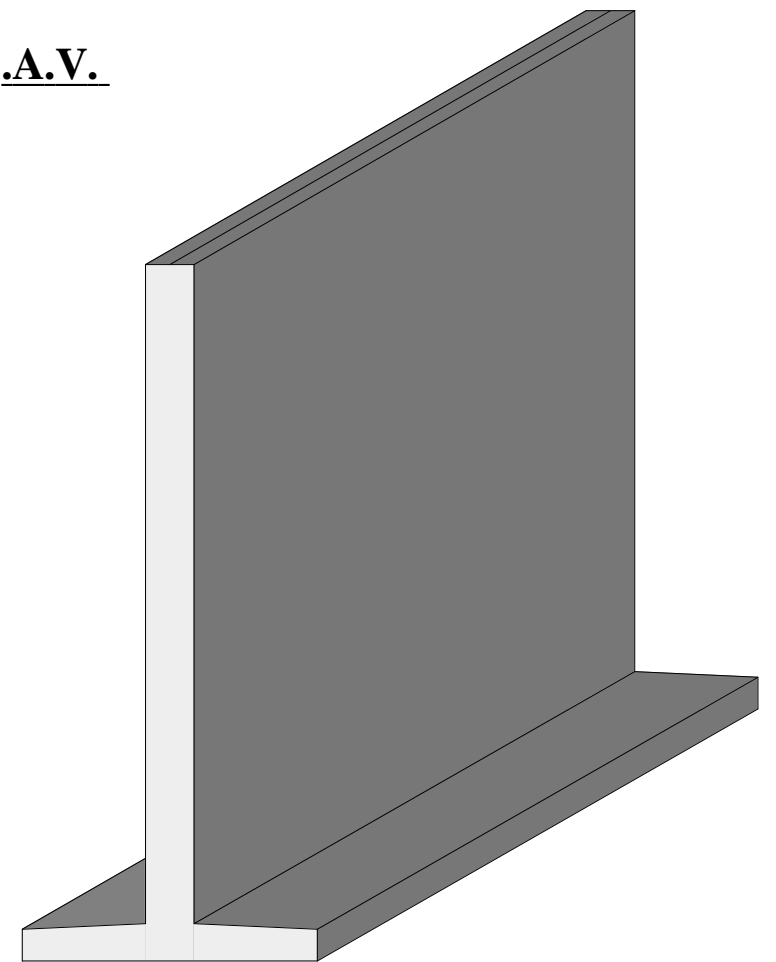


# PARETE AUTOSTABILE IN C.A.V.

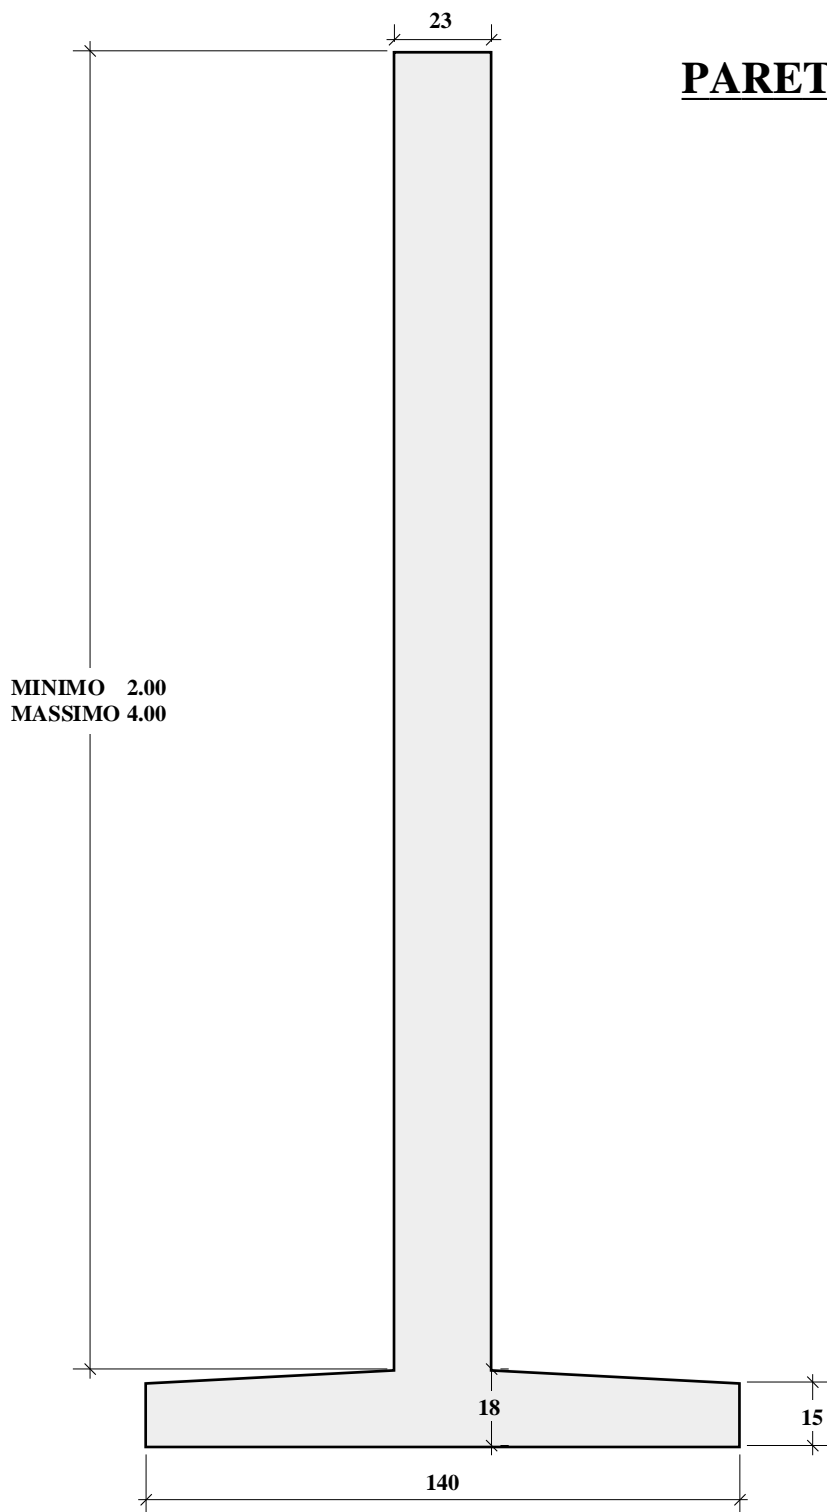

**LUNGHEZZA ELEMENTO : ML 2.40 PER ELEMENTI CON ALTEZZA SUPERIORE A ML 3.00**

**PESO PROPIO ELEMENTI H=4.00 2820 KG/ML**

**PESO PROPIO ELEMENTI H=3.50 2520 KG/ML**

**PESO PROPIO ELEMENTI H=3.00 2230 KG/ML**

**PESO PROPIO ELEMENTI H=2.50 1940 KG/ML**

**PESO PROPIO ELEMENTI H=2.00 1640 KG/ML**